
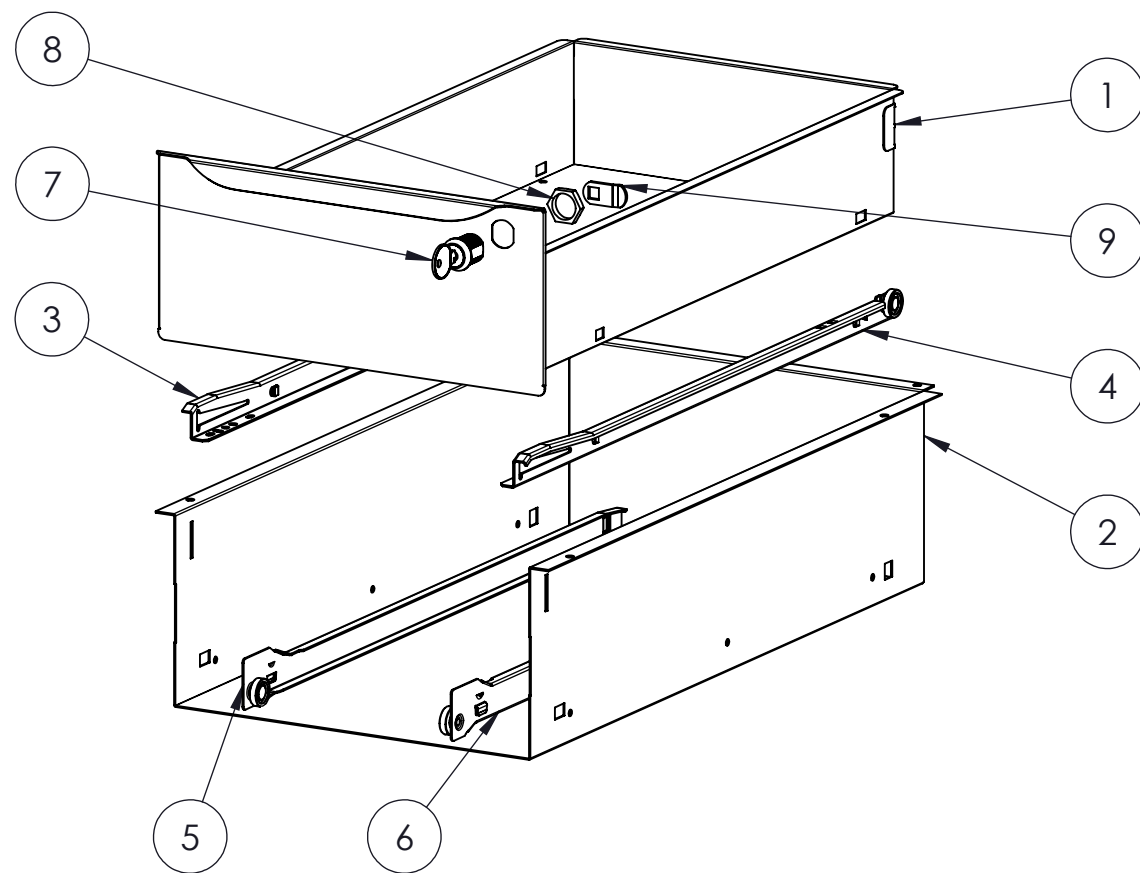
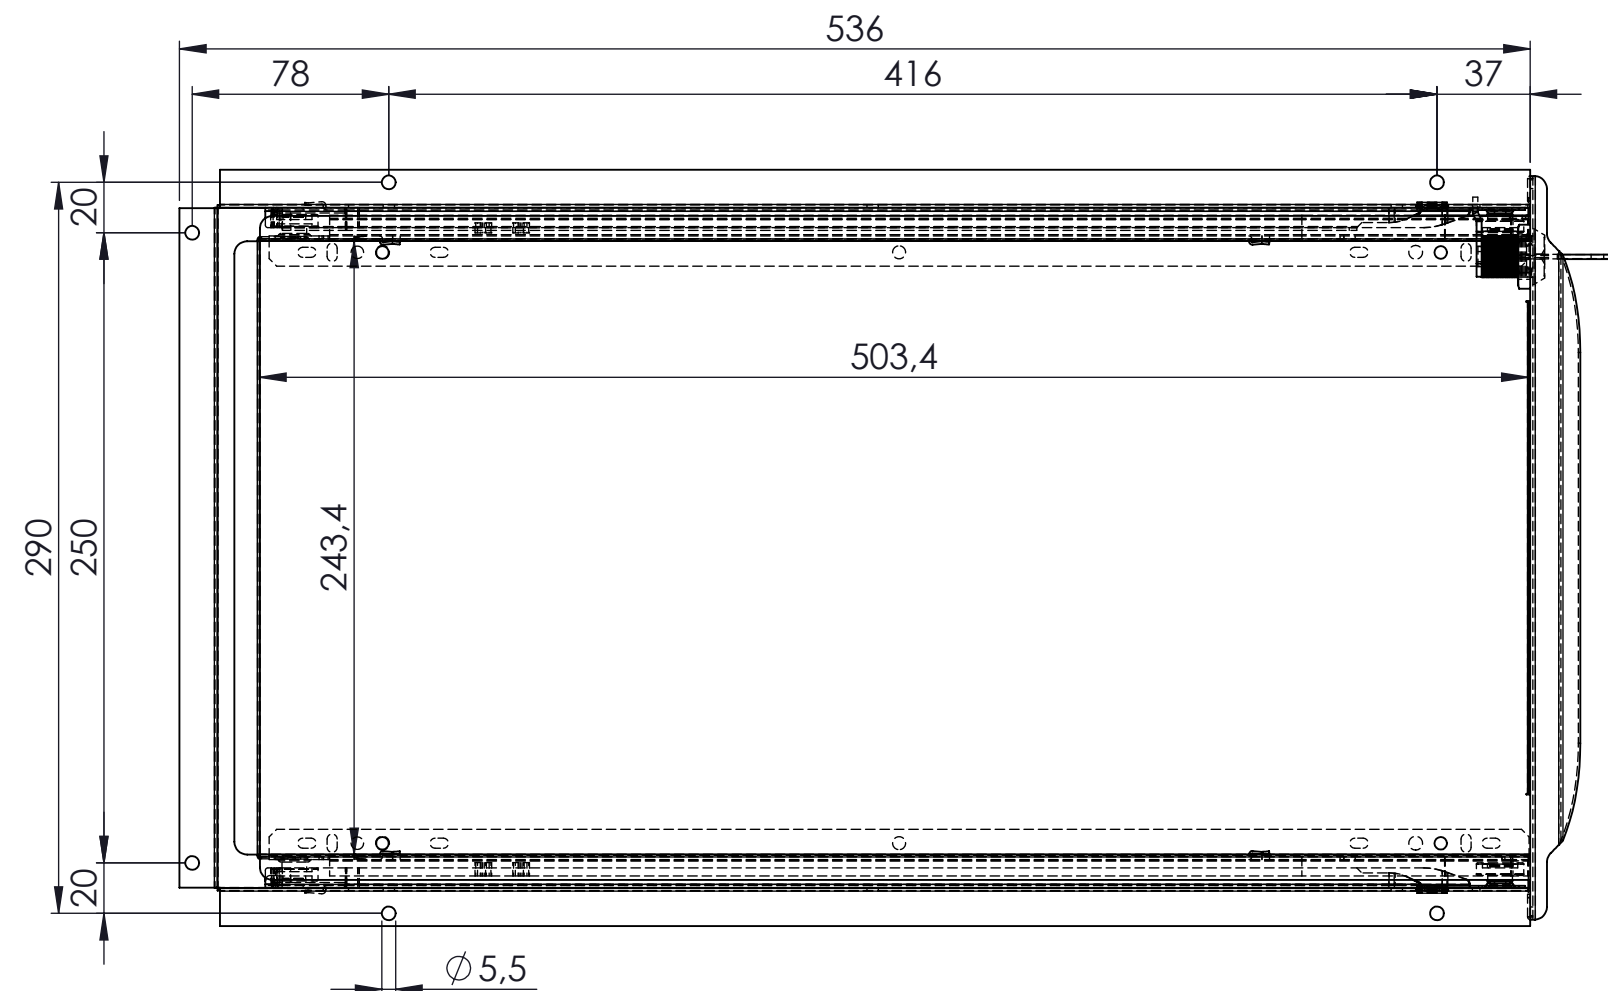


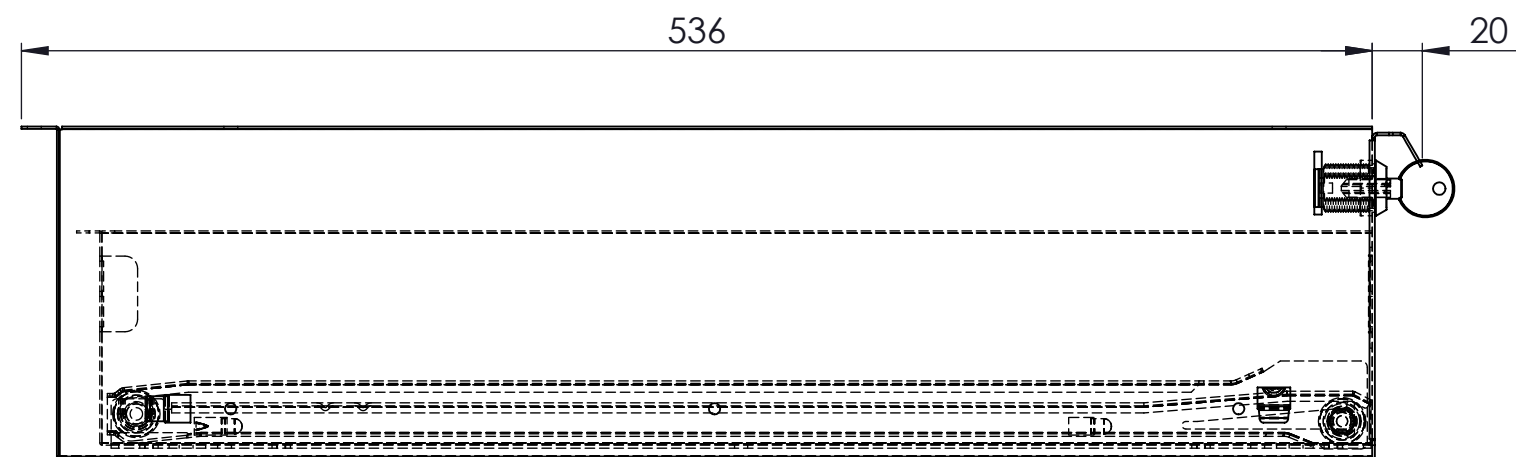

Pos.	Disegno	Codice	Descrizione	Q.TA'
1	003874-1	003874-G	CASSETTO SOTTOBANCO 510x295x130 GRIGIO RAL 7035	1
2	003873-1	003873-G	LAMIERA DI CONTENIMENTO PER CASSETTO GRIGIO RAL 7035	1
3	001483-0	F62-M-50GFEDL0	GUIDA SX AL CASSETTO, 500MM, C/GANCI X METALLO,GRIGIO	1
4	001483-0	F62-M-50GFEDR0	GUIDA DX AL CASSETTO, 500MM,C/GANCI X METALLO,GRIGIO	1
5	002883-0	F6-M-50-GIRCL.0	GUIDA SX AL MOBILE, 500MM, C/GANCI X METALLO, GRIGIO	1
6	002919-0	F6-M-50-GIRCR.0	GUIDA DX AL MOBILE, 500MM, C/GANCI X METALLO, GRIGIO	1
7	004660-0	103/20 MCJ1KD	SERRATURA NICHELATA 20mm	1
8	003729-0	A1013	DADO ESAGONALE M19 NICHELATO	1
9	002624-0	C0014	LEVA SERRATURA PIEGATA L=23.5	1

01	
----	--	--	